


Exemple d'aménagement d'un local de préparation attenant à une maison

(en référence à l'arrêté 1116/CM du 06 octobre 2006 modifié)

Cuisine et local à poubelle protégés contre l'intrusion des nuisibles.
Surfaces pouvant entrer en contact avec les denrées alimentaires constituées d'un revêtement lisse, imperméable, facilement lavable et désinfectable.

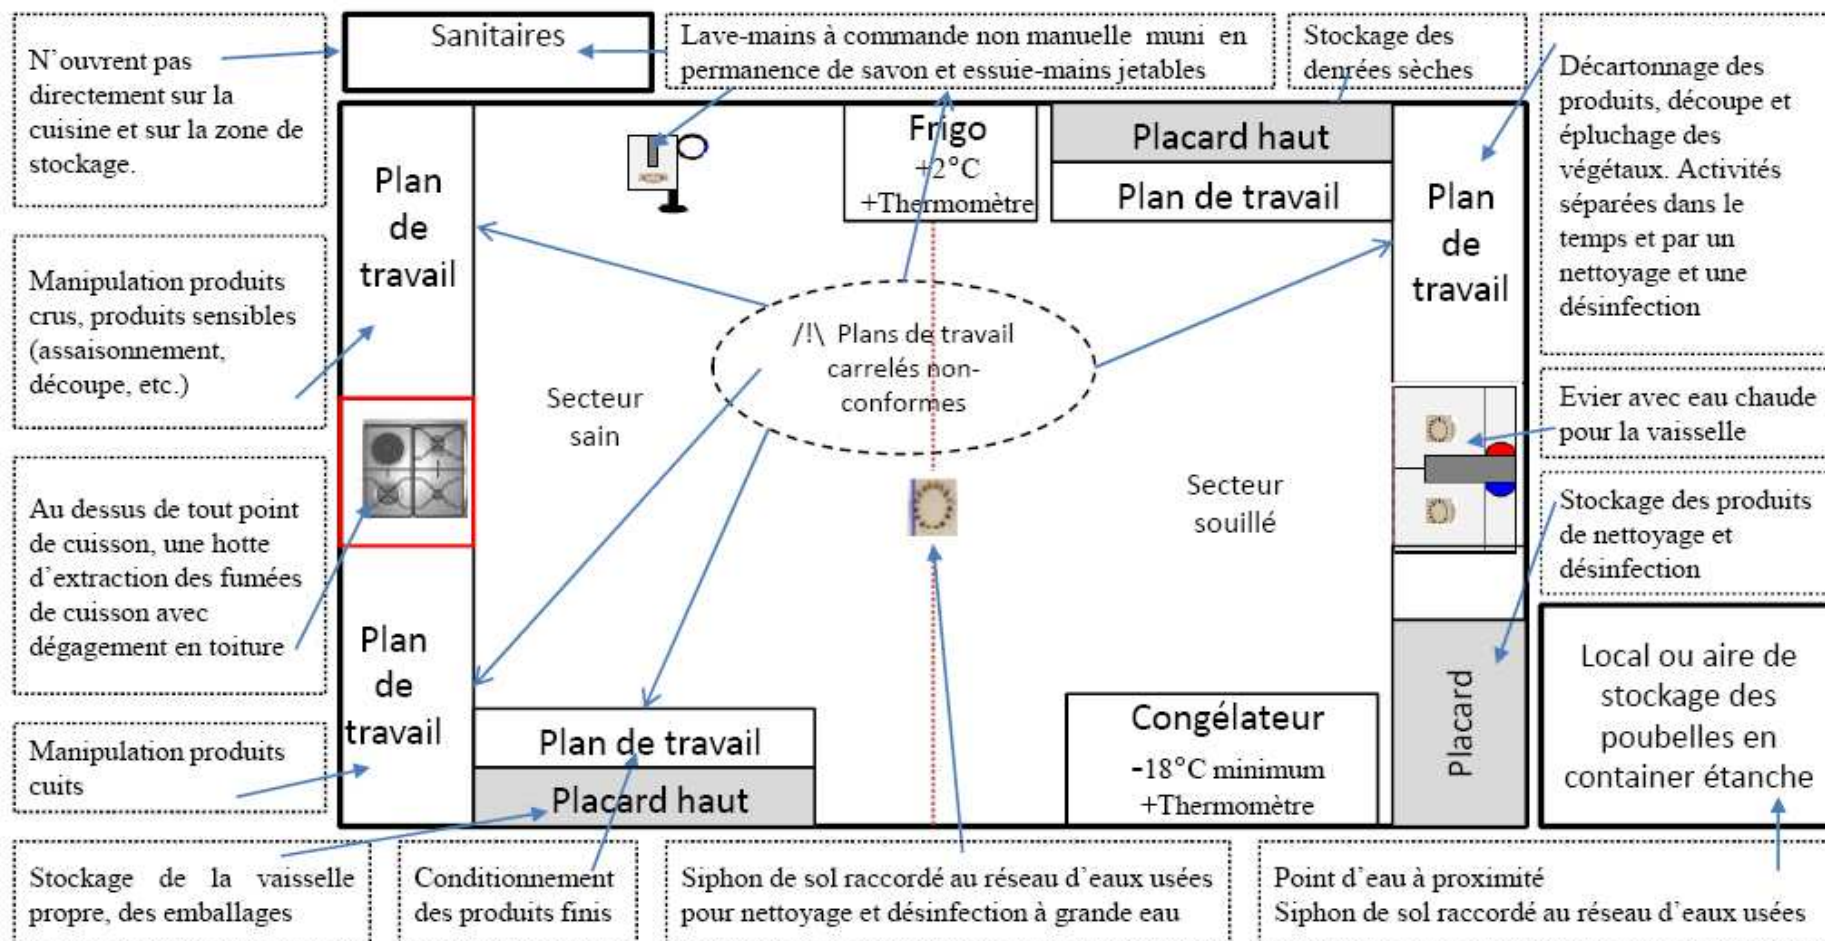

Remarque : schéma proposé uniquement à titre indicatif pour visualiser les différents secteurs et activités qui s'y déroulent. Il n'existe pas de local de préparation type car l'implantation doit être adaptée aux volumes et à la nature des activités.